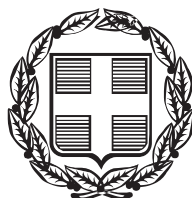


ΕΦΗΜΕΡΙΣ ΤΗΣ ΚΥΒΕΡΝΗΣΕΩΣ

ΤΗΣ ΕΛΛΗΝΙΚΗΣ ΔΗΜΟΚΡΑΤΙΑΣ

ΤΕΥΧΟΣ ΑΝΑΓΚΑΣΤΙΚΩΝ ΑΠΑΛΛΟΤΡΙΩΣΕΩΝ ΚΑΙ ΠΟΛΕΟΔΟΜΙΚΩΝ ΘΕΜΑΤΩΝ **Αρ. Φύλλου 368**

26 Νοεμβρίου 2012

ΠΕΡΙΕΧΟΜΕΝΑ

ΑΠΟΦΑΣΕΙΣ

ΑΠΟΦΑΣΕΙΣ

Αριθμ. ΥΠΑΙΘΠΑ/ΓΔΑΠΚ/ΔΙΠΚΑ/ΤΑΧ/Φ43/119765/34591/6930/5479 (1)

Έγκριση κήρυξης και αναοριοθέτησης αρχαιολογικών χώρων Αγίου Ελευθερίου Δρέπανου, Κάστρου Πύργων Εορδαίας, Κάστρο Κτενίου, Παλαιόκαστρο και Βασιλορράχη Βελβεντού στην Περιφερειακή Ενότητα Κοζάνης.

Ο ΑΝΑΠΛΗΡΩΤΗΣ ΥΠΟΥΡΓΟΣ ΠΑΙΔΕΙΑΣ ΚΑΙ ΘΡΗΣΚΕΥΜΑΤΩΝ, ΠΟΛΙΤΙΣΜΟΥ ΚΑΙ ΑΘΛΗΤΙΣΜΟΥ

Έχοντας υπόψη:

1. Το Π.Δ. 63/2005 «Κωδικοποίηση της νομοθεσίας για την Κυβέρνηση και τα Κυβερνητικά Όργανα» (ΦΕΚ 98/Α΄/22.4.2005).
2. Το Π.Δ. 85/2012 «Ίδρυση και μετονομασία Υπουργείων, μεταφορά και κατάργηση Υπηρεσιών» (ΦΕΚ 141/Α΄/21.6.2012).
3. Το Π.Δ. 86/2012 «Διορισμός Υπουργών, Αναπληρωτών Υπουργών, Υφυπουργών» (ΦΕΚ 141/Α΄/21.6.2012).
4. Την υπ' αριθμ. Υ27 (ΦΕΚ 2048/Β΄/28.6.2012) υπουργική απόφαση «Καθορισμός αρμοδιοτήτων του Αναπληρωτή Υπουργού Παιδείας και Θρησκευμάτων, Πολιτισμού και Αθλητισμού Κωνσταντίνου Τζαβάρα».
5. Το Π.Δ. 96/2012 (ΦΕΚ 154/Α΄/24.7.2012) «Σύσταση Γενικής Γραμματείας Πολιτισμού στο Υπουργείο Παιδείας και Θρησκευμάτων, Πολιτισμού και Αθλητισμού».
6. Τις διατάξεις του Ν. 3028/2002 (ΦΕΚ 153/Α΄/28.6.2002) «Για την προστασία των Αρχαιοτήτων και εν γένει της Πολιτιστικής Κληρονομιάς» και ιδίως του άρθρου 12 αυτού.
7. Τις διατάξεις του Ν. 3378/2005 (ΦΕΚ 203/Α΄/19.8.2005) «Κύρωση της Ευρωπαϊκής Σύμβασης για την προστασία της αρχαιολογικής κληρονομιάς, αναθεωρημένη».
8. Το Π.Δ. 191/2003 (ΦΕΚ 146/Α΄/13.6.2003) «Οργανισμός του Υπουργείου Πολιτισμού».
9. Την υπ' αριθμ. ΥΠΠΟ/ΓΝΟΣ/49610/28.11.1990 (ΦΕΚ 743/Β΄/29.11.1990) «Εξαίρεση από τον περιορισμό των τριών υπογραφών».
10. Τις αποφάσεις με τις οποίες κηρύχθηκαν ως αρχαιολογικοί χώροι ο Άγιος Ελευθέριος Δρέπανου, το Κάστρο Πύργων Εορδαίας, το Κάστρο Κτενίου Αιανής, το Παλιόκαστρο Γρατσίνου και η Βασιλάρα Ράχη Βελβεντού (ΦΕΚ 286/18.3.1930, 35/2.2.1962, 175/26.3.1966).
11. Το υπ' αριθμ. ΥΠΠΟΤ/ΔΤφΚ/53069/349/21.6.2012 έγγραφο της Διεύθυνσης Τοπογραφήσεων, Φωτογραμμετρίας και Κτηματολογίου.
12. Την ομόφωνη γνωμοδότηση του Κεντρικού Αρχαιολογικού Συμβουλίου, όπως αυτή διατυπώθηκε κατά την υπ' αριθμ. 12/15.5.2012 Συνεδρία του, αποφασίζουμε:

Εγκρίνεται η κήρυξη και η αναοριοθέτηση των ακόλουθων αρχαιολογικών χώρων στην Περιφερειακή Ενότητα Κοζάνης, για την καλύτερη προστασία των αρχαιοτήτων:

1. Άγιος Ελευθέριος Δρέπανου, Δήμου Ελλησπόντου, όπου εντοπίστηκαν οικιστικά κατάλοιπα και τμήμα τείχους, ελληνιστικών χρόνων. Ωστόσο, τα κινητά αρχαιολογικά ευρήματα μαρτυρούν την παρουσία ανθρώπινης δραστηριότητας στην περιοχή από τους νεολιθικούς χρόνους, καθώς και την ύπαρξη ιερού, που λειτούργησε κατά τους ιστορικούς χρόνους. Η κηρυσσόμενη περιοχή οριοθετείται με την πολυγωνική γραμμή που ορίζουν οι συντεταγμένες 1, 2, 3,..., 38, 39, 40 και 1, που περιέχονται στο συνημμένο απόσπασμα φύλλου χάρτου της Γ.Υ.Σ., κλίμακας 1:5.000, και ορίζονται στον συνημμένο πίνακα συντεταγμένων.

2. Κάστρο Πύργων Εορδαίας, Δήμου Βερμίου, όπου υπάρχουν λείψανα οχυρωματικών τειχών, λιθόκτιστων κτισμάτων και ρωμαϊκής λιθόστρωτης οδού. Ωστόσο, τα κινητά αρχαιολογικά ευρήματα μαρτυρούν χρήση του χώρου κατά την Ύστερη Εποχή του Χαλκού, καθώς και από την ελληνιστική έως και τη βυζαντινή περίοδο. Η κηρυσσόμενη περιοχή οριοθετείται με την πολυγωνική

γραμμή που ορίζουν οι συντεταγμένες 1, 2, 3, ..., 33, 34, 35 και 1, που περιέχονται στο συνημμένο απόσπασμα φύλλου χάρτου της Γ.Υ.Σ., κλίμακας 1:5.000, και ορίζονται στον συνημμένο πίνακα συντεταγμένων.

3. Κάστρο Κτενίου Δήμου Αιανής, όπου βρίσκονται αξιόλογα κατάλοιπα οχυρωματικών τειχών και λιθόκτιστων κτισμάτων. Πάντως, τα κινητά ευρήματα μαρτυρούν χρήση του χώρου από την Ύστερη Εποχή του Χαλκού έως και τους νεώτερους χρόνους. Η κηρυσσόμενη περιοχή οριοθετείται με την πολυγωνική γραμμή που ορίζουν οι συντεταγμένες 1, 2, 3, ..., 37, 38, 39 και 1, που περιέχονται στο συνημμένο απόσπασμα φύλλου χάρτου της Γ.Υ.Σ., κλίμακας 1:5.000, και ορίζονται στον συνημμένο πίνακα συντεταγμένων.

4. Παλαιόκαστρο Γρατσίνου, Δήμου Βελβεντού, που ταυτίζεται με την αρχαία πόλη Φυλακή ή Ελίμεια, και όπου βρέθηκαν κατάλοιπα οχύρωσης, ενώ τα ευρήματα μαρτυρούν χρήση του χώρου από την ελληνιστική περίοδο έως και τους νεώτερους χρόνους. Η κηρυσσόμενη περιοχή οριοθετείται με την πολυγωνική γραμμή που ορίζουν οι συντεταγμένες 1, 2, 3, ..., 52, 53, 54 και 1, που περιέχονται στο συνημμένο απόσπασμα φύλλου χάρτου της Γ.Υ.Σ., Κλίμακας 1:5.000, και ορίζονται στον συνημμένο πίνακα συντεταγμένων.

5. Βασιλάρα Ράχη, Δήμου Βελβεντού, όπου η ανασκαφική έρευνα έχει φέρει στο φως οικοδομικά κατάλοιπα της Νεότερης και Τελικής Νεολιθικής Περιόδου, της Πρώιμης και Ύστερης Εποχής του Χαλκού. Η κηρυσσόμενη περιοχή οριοθετείται με την πολυγωνική γραμμή που ορίζουν οι συντεταγμένες 1, 2, 3, ..., 18, 19, 20 και 1, που περιέχονται στο συνημμένο απόσπασμα φύλλου χάρτου της Γ.Υ.Σ., κλίμακας 1:5.000, και ορίζονται στον συνημμένο πίνακα συντεταγμένων.


Από τις διατάξεις της υπάρχουσας απόφασης δεν προκύπτει δαπάνη σε βάρος του κρατικού προϋπολογισμού.

Η απόφαση αυτή να δημοσιευθεί στην Εφημερίδα της Κυβερνήσεως.

Αθήνα, 8 Νοεμβρίου 2012

Ο ΑΝΑΠΛΗΡΩΤΗΣ ΥΠΟΥΡΓΟΣ

ΚΩΝΣΤΑΝΤΙΝΟΣ ΤΖΑΒΑΡΑΣ

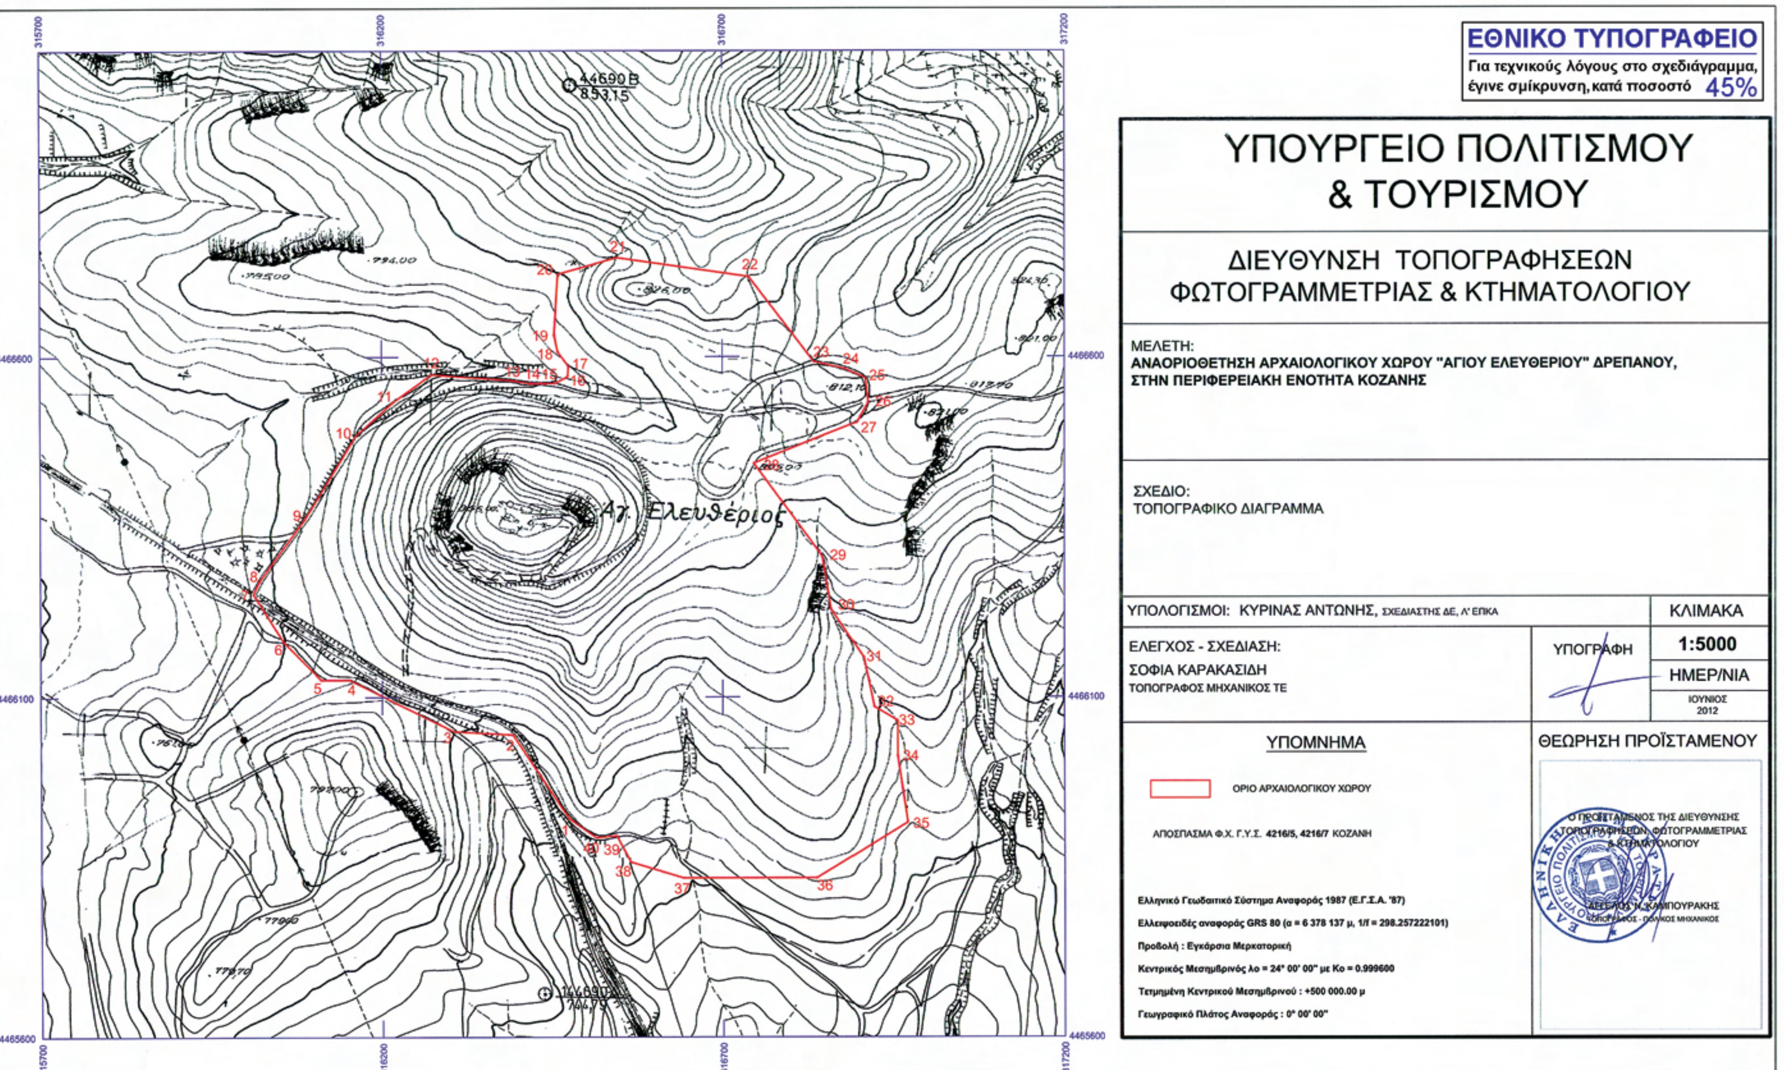
ΕΘΝΙΚΟ ΤΥΠΟΓΡΑΦΕΙΟ
Για τεχνικούς λόγους στο σχεδιάγραμμα, έγινε σμίκρυνση, κατά ποσοστό 45%
ΥΠΟΥΡΓΕΙΟ ΠΟΛΙΤΙΣΜΟΥ & ΤΟΥΡΙΣΜΟΥ
ΔΙΕΥΘΥΝΣΗ ΤΟΠΟΓΡΑΦΗΣΕΩΝ ΦΩΤΟΓΡΑΜΜΕΤΡΙΑΣ & ΚΤΗΜΑΤΟΛΟΓΙΟΥ
ΜΕΛΕΤΗ:
ΑΝΑΟΡΙΟΘΕΤΗΣΗ ΑΡΧΑΙΟΛΟΓΙΚΟΥ ΧΩΡΟΥ "ΑΓΙΟΥ ΕΛΕΥΘΕΡΙΟΥ" ΔΡΕΠΑΝΟΥ, ΣΤΗΝ ΠΕΡΙΦΕΡΕΙΑΚΗ ΕΝΟΤΗΤΑ ΚΟΖΑΝΗΣ
ΣΧΕΔΙΟ:
ΤΟΠΟΓΡΑΦΙΚΟ ΔΙΑΓΡΑΜΜΑ
ΥΠΟΛΟΓΙΣΜΟΙ: ΚΥΡΙΝΑΣ ΑΝΤΩΝΗΣ, ΣΧΕΔΙΑΣΤΗΣ ΔΕ, Λ' ΕΠΚΑ
ΚΛΙΜΑΚΑ
1:5000
ΕΛΕΓΧΟΣ - ΣΧΕΔΙΑΣΗ:
ΣΟΦΙΑ ΚΑΡΑΚΑΣΙΔΗ
ΤΟΠΟΓΡΑΦΟΣ ΜΗΧΑΝΙΚΟΣ ΤΕ
ΥΠΟΓΡΑΦΗ
ΗΜΕΡ/ΝΙΑ
ΙΟΥΝΙΟΣ 2012
ΥΠΟΜΝΗΜΑ
ΟΡΙΟ ΑΡΧΑΙΟΛΟΓΙΚΟΥ ΧΩΡΟΥ
ΑΠΟΣΠΑΣΜΑ Φ.Χ. Γ.Υ.Σ. 4216/5, 4216/7 ΚΟΖΑΝΗ
Ελληνικό Γεωδαιτικό Σύστημα Αναφοράς 1987 (Ε.Γ.Σ.Α. '87)
Ελλειψοειδές αναφοράς GRS 80 (α = 6 378 137 μ, 1/f = 298.257222101)
Προβολή : Εγκάρσια Μερκατορική
Κεντρικός Μεσημβρινός λο = 24° 00' 00" με Κο = 0.999600
Τεταγμένη Κεντρικού Μεσημβρινού : +500 000.00 μ
Γεωγραφικό Πλάτος Αναφοράς : 0° 00' 00"
ΘΕΩΡΗΣΗ ΠΡΟΪΣΤΑΜΕΝΟΥ
Αγ. Ελευθέριος
44690 Β
853.15
315700
316200
316700
317200
4465600
4466100
4466600

ΑΝΑΟΡΙΟΘΕΤΗΣΗ ΑΡΧΑΙΟΛΟΓΙΚΟΥ ΧΩΡΟΥ ΑΓ. ΕΛΕΥΘΕΡΙΟΥ ΔΡΕΠΑΝΟΥ
ΠΕΡΙΦΕΡΕΙΑΚΗΣ ΕΝΟΤΗΤΑΣ ΚΟΖΑΝΗΣ
Λ' ΕΠΚΑ

ΠΙΝΑΚΑΣ ΣΥΝΤΕΤΑΓΜΕΝΩΝ

ΣΗΜΕΙΟ	ΔΙΑΓΡΑΜΜΑ 1:5000	Φ.Χ. 1:50000	ΣΥΝ/ΝΗ Χ [ΕΓΣΑ '87]	ΣΥΝ/ΝΗ Υ [ΕΓΣΑ '87]
1	4216/5	ΚΟΖΑΝΗ	316475.034	4465921.335
2	4216/5	ΚΟΖΑΝΗ	316392.916	4466044.955
3	4216/5	ΚΟΖΑΝΗ	316306.445	4466049.814
4	4216/5	ΚΟΖΑΝΗ	316152.025	4466125.840
5	4216/5	ΚΟΖΑΝΗ	316110.563	4466125.840
6	4216/5	ΚΟΖΑΝΗ	316055.943	4466181.691
7	4216/5	ΚΟΖΑΝΗ	316011.134	4466252.265
8	4216/5	ΚΟΖΑΝΗ	316020.375	4466271.530
9	4216/5	ΚΟΖΑΝΗ	316086.202	4466361.640
10	4216/5	ΚΟΖΑΝΗ	316161.209	4466484.485
11	4216/5	ΚΟΖΑΝΗ	316215.997	4466532.735
12	4216/5	ΚΟΖΑΝΗ	316274.315	4466574.236
13	4216/5	ΚΟΖΑΝΗ	316390.866	4466565.947
14	4216/5	ΚΟΖΑΝΗ	316419.751	4466561.111
15	4216/5	ΚΟΖΑΝΗ	316455.166	4466561.374
16	4216/5	ΚΟΖΑΝΗ	316473.695	4466571.161
17	4216/5	ΚΟΖΑΝΗ	316474.788	4466586.425
18	4216/5	ΚΟΖΑΝΗ	316459.081	4466607.680
19	4216/5	ΚΟΖΑΝΗ	316454.060	4466632.215
20	4216/5	ΚΟΖΑΝΗ	316459.351	4466721.325
21	4216/5	ΚΟΖΑΝΗ	316545.873	4466745.817
22	4216/5	ΚΟΖΑΝΗ	316738.499	4466717.904
23	4216/5	ΚΟΖΑΝΗ	316833.909	4466592.658
24	4216/5	ΚΟΖΑΝΗ	316879.484	4466582.278
25	4216/5	ΚΟΖΑΝΗ	316908.520	4466569.106
26	4216/5	ΚΟΖΑΝΗ	316912.738	4466532.986
27	4216/5	ΚΟΖΑΝΗ	316896.327	4466503.983
28	4216/5	ΚΟΖΑΝΗ	316745.827	4466444.031
29	4216/5	ΚΟΖΑΝΗ	316846.686	4466307.211
30	4216/5	ΚΟΖΑΝΗ	316859.212	4466229.027
31	4216/5	ΚΟΖΑΝΗ	316905.959	4466158.531
32	4216/5	ΚΟΖΑΝΗ	316921.190	4466085.917
33	4216/5	ΚΟΖΑΝΗ	316955.310	4466065.501
34	4216/5	ΚΟΖΑΝΗ	316955.310	4466013.789
35	4216/5	ΚΟΖΑΝΗ	316969.568	4465915.856
36	4216/7	ΚΟΖΑΝΗ	316837.593	4465834.298
37	4216/7	ΚΟΖΑΝΗ	316642.143	4465834.298
38	4216/7	ΚΟΖΑΝΗ	316564.729	4465857.871
39	4216/5	ΚΟΖΑΝΗ	316544.365	4465896.386


Αρχ\κός χώρος Αγ. Ελευθερίου Δρεπάνου, Π.Ε. Κοζάνης,Λ' ΕΠΚΑ

ΥΠΟΥΡΓΕΙΟ ΠΟΛΙΤΙΣΜΟΥ
ΚΑΙ ΤΟΥΡΙΣΜΟΥ
Δ/ΝΣΗ ΤΟΠΟΓΡΑΦΗΣΕΩΝ
ΦΩΤΟΓΡΑΜΜΕΤΡΙΑΣ & ΚΤΗΜΑΤΟΛΟΓΙΟΥ

40	4216/5	ΚΟΖΑΝΗ	316514.339	4465893.849
1	4216/5	ΚΟΖΑΝΗ	316475.034	4465921.335

ΥΠΟΥΡΓΕΙΟ ΠΟΛΙΤΙΣΜΟΥ
ΚΑΙ ΤΟΥΡΙΣΜΟΥ
Δ/ΝΣΗ ΤΟΠΟΓΡΑΦΗΣΕΩΝ
ΦΩΤΟΓΡΑΜΜΕΤΡΙΑΣ & ΚΤΗΜΑΤΟΛΟΓΙΟΥ

Αρχ\κός χώρος Αγ. Ελευθερίου Δρεπάνου, Π.Ε. Κοζάνης,Λ' ΕΠΚΑ

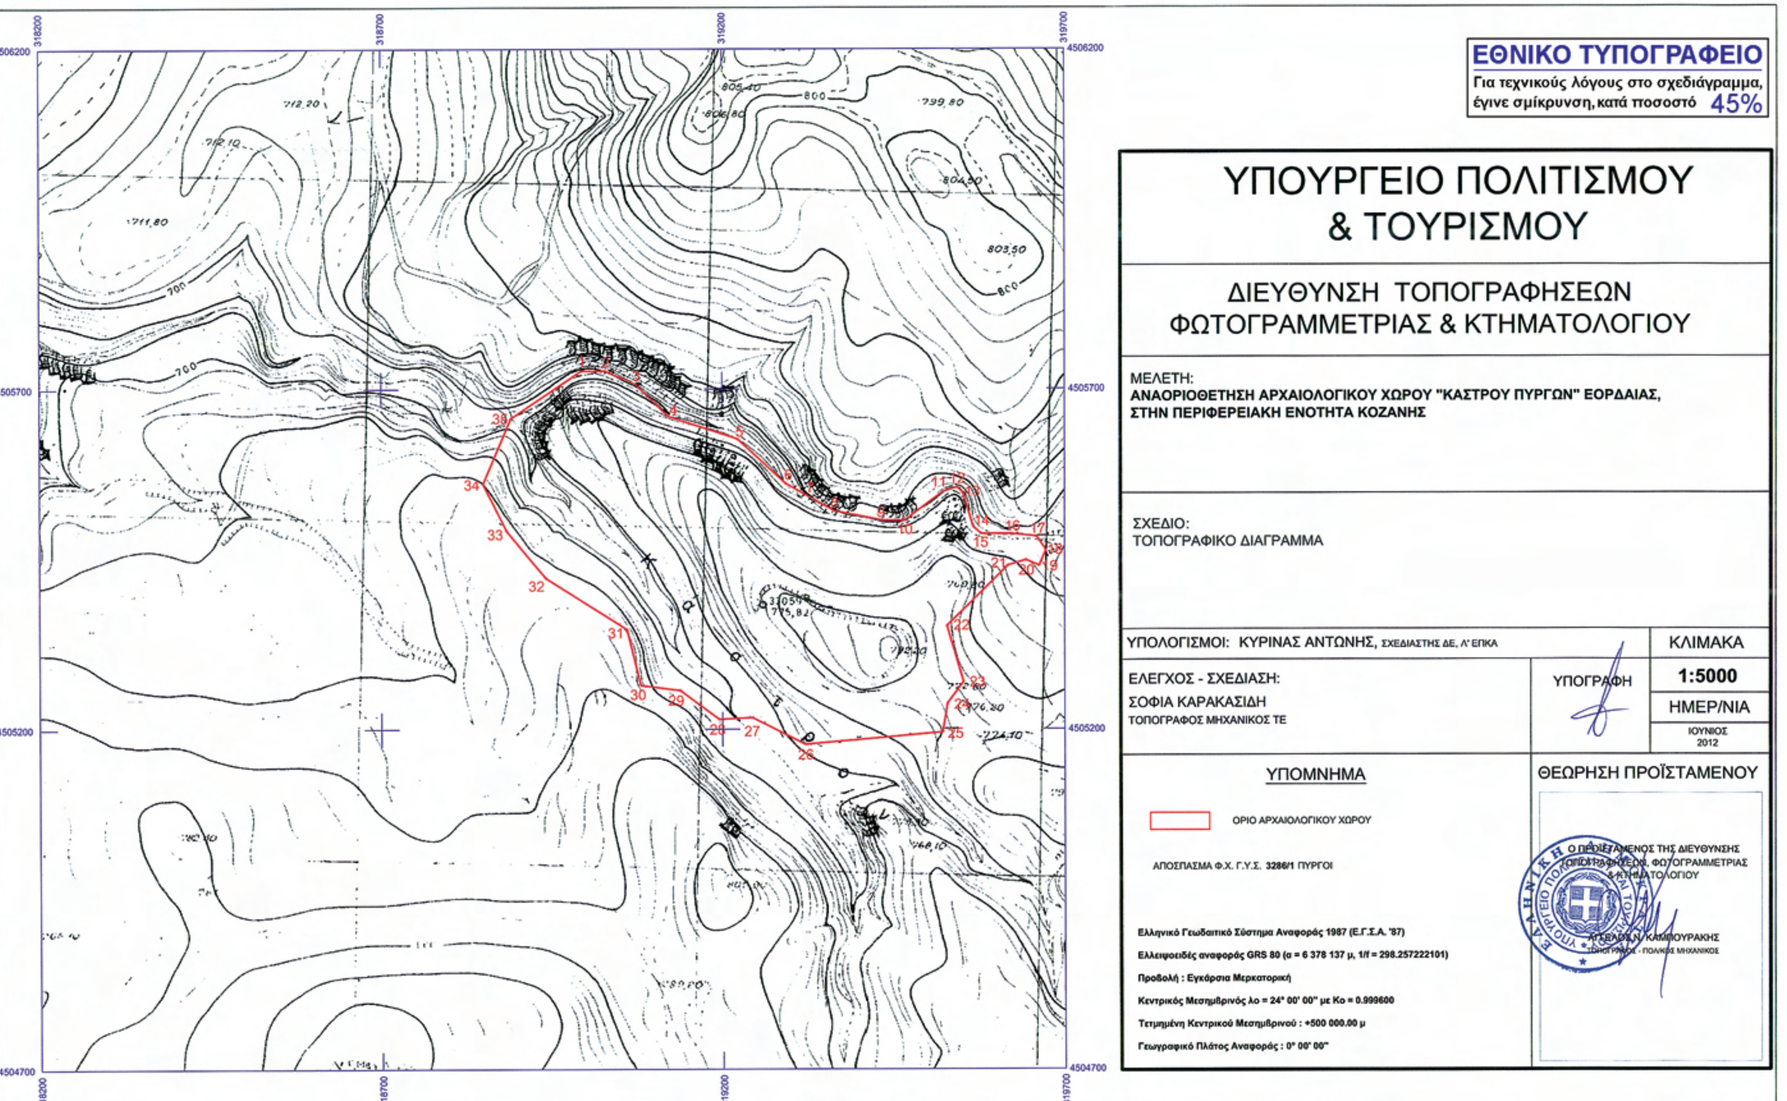
ΕΘΝΙΚΟ ΤΥΠΟΓΡΑΦΕΙΟ
Για τεχνικούς λόγους στο σχεδιάγραμμα, έγινε σμίκρυνση, κατά ποσοστό 45%
ΥΠΟΥΡΓΕΙΟ ΠΟΛΙΤΙΣΜΟΥ & ΤΟΥΡΙΣΜΟΥ
ΔΙΕΥΘΥΝΣΗ ΤΟΠΟΓΡΑΦΗΣΕΩΝ ΦΩΤΟΓΡΑΜΜΕΤΡΙΑΣ & ΚΤΗΜΑΤΟΛΟΓΙΟΥ
ΜΕΛΕΤΗ:
ΑΝΑΟΡΙΟΘΕΤΗΣΗ ΑΡΧΑΙΟΛΟΓΙΚΟΥ ΧΩΡΟΥ "ΚΑΣΤΡΟΥ ΠΥΡΓΩΝ" ΕΟΡΔΑΙΑΣ, ΣΤΗΝ ΠΕΡΙΦΕΡΕΙΑΚΗ ΕΝΟΤΗΤΑ ΚΟΖΑΝΗΣ
ΣΧΕΔΙΟ:
ΤΟΠΟΓΡΑΦΙΚΟ ΔΙΑΓΡΑΜΜΑ
ΥΠΟΛΟΓΙΣΜΟΙ: ΚΥΡΙΝΑΣ ΑΝΤΩΝΗΣ, ΣΧΕΔΙΑΣΤΗΣ ΔΕ, Λ' ΕΠΚΑ
ΚΛΙΜΑΚΑ
1:5000
ΕΛΕΓΧΟΣ - ΣΧΕΔΙΑΣΗ:
ΣΟΦΙΑ ΚΑΡΑΚΑΣΙΔΗ
ΤΟΠΟΓΡΑΦΟΣ ΜΗΧΑΝΙΚΟΣ ΤΕ
ΥΠΟΓΡΑΦΗ
ΗΜΕΡ/ΝΙΑ
ΙΟΥΝΙΟΣ 2012
ΥΠΟΜΝΗΜΑ
ΟΡΙΟ ΑΡΧΑΙΟΛΟΓΙΚΟΥ ΧΩΡΟΥ
ΑΠΟΣΠΑΣΜΑ Φ.Χ. Γ.Υ.Σ. 3286/1 ΠΥΡΓΟΙ
Ελληνικό Γεωδαιτικό Σύστημα Αναφοράς 1987 (Ε.Γ.Σ.Α. '87)
Ελλειψοειδές αναφοράς GRS 80 (α = 6 378 137 μ, 1/f = 298.257222101)
Προβολή : Εγκάρσια Μερκατορική
Κεντρικός Μεσημβρινός λο = 24° 00' 00" με Κο = 0.999600
Τετμημένη Κεντρικού Μεσημβρινού : +500 000.00 μ
Γεωγραφικό Πλάτος Αναφοράς : 0° 00' 00"
ΘΕΩΡΗΣΗ ΠΡΟΪΣΤΑΜΕΝΟΥ
4506200
4505700
4505200
4504700
318200
318700
319200
319700

ΑΝΑΟΡΙΟΘΕΤΗΣΗ ΑΡΧΑΙΟΛΟΓΙΚΟΥ "ΚΑΣΤΡΟΥ ΠΥΡΓΩΝ" ΕΟΡΔΑΙΑΣ

ΠΕΡΙΦΕΡΕΙΑΚΗΣ ΕΝΟΤΗΤΑΣ ΚΟΖΑΝΗΣ

Λ' ΕΠΚΑ


ΠΙΝΑΚΑΣ ΣΥΝΤΕΤΑΓΜΕΝΩΝ

ΣΗΜΕΙΟ	ΔΙΑΓΡΑΜΜΑ 1:5000	Φ.Χ. 1:50000	ΣΥΝ/ΝΗ X [ΕΓΣΑ '87]	ΣΥΝ/ΝΗ Y [ΕΓΣΑ '87]
1	3286/1	ΠΥΡΓΟΙ	318994.420	4505726.974
2	3286/1	ΠΥΡΓΟΙ	319029.115	4505726.974
3	3286/1	ΠΥΡΓΟΙ	319073.589	4505706.921
4	3286/1	ΠΥΡΓΟΙ	319120.765	4505660.533
5	3286/1	ΠΥΡΓΟΙ	319221.979	4505627.294
6	3286/1	ΠΥΡΓΟΙ	319292.789	4505561.547
7	3286/1	ΠΥΡΓΟΙ	319326.309	4505542.747
8	3286/1	ΠΥΡΓΟΙ	319364.803	4505521.157
9	3286/1	ΠΥΡΓΟΙ	319435.687	4505507.004
10	3286/1	ΠΥΡΓΟΙ	319465.930	4505507.004
11	3286/1	ΠΥΡΓΟΙ	319521.792	4505549.244
12	3286/1	ΠΥΡΓΟΙ	319542.447	4505555.815
13	3286/1	ΠΥΡΓΟΙ	319550.897	4505547.836
14	3286/1	ΠΥΡΓΟΙ	319565.449	4505498.087
15	3286/1	ΠΥΡΓΟΙ	319577.655	4505487.292
16	3286/1	ΠΥΡΓΟΙ	319622.720	4505487.292
17	3286/1	ΠΥΡΓΟΙ	319659.124	4505483.488
18	3286/1	ΠΥΡΓΟΙ	319672.862	4505463.458
19	3286/1	ΠΥΡΓΟΙ	319662.965	4505440.613
20	3286/1	ΠΥΡΓΟΙ	319643.763	4505448.932
21	3286/1	ΠΥΡΓΟΙ	319617.185	4505440.753
22	3286/1	ΠΥΡΓΟΙ	319527.655	4505352.218
23	3286/1	ΠΥΡΓΟΙ	319551.541	4505269.523
24	3286/1	ΠΥΡΓΟΙ	319528.188	4505238.105
25	3286/1	ΠΥΡΓΟΙ	319520.979	4505195.787
26	3286/1	ΠΥΡΓΟΙ	319321.766	4505177.931
27	3286/1	ΠΥΡΓΟΙ	319243.607	4505217.269
28	3286/1	ΠΥΡΓΟΙ	319194.926	4505214.718
29	3286/1	ΠΥΡΓΟΙ	319138.127	4505257.424
30	3286/1	ΠΥΡΓΟΙ	319080.005	4505264.932
31	3286/1	ΠΥΡΓΟΙ	319060.393	4505347.244
32	3286/1	ΠΥΡΓΟΙ	318942.198	4505422.707
33	3286/1	ΠΥΡΓΟΙ	318884.856	4505492.319
34	3286/1	ΠΥΡΓΟΙ	318849.982	4505561.505
35	3286/1	ΠΥΡΓΟΙ	318891.188	4505657.197
1	3286/1	ΠΥΡΓΟΙ	318994.420	4505726.974

ΥΠΟΥΡΓΕΙΟ ΠΟΛΙΤΙΣΜΟΥ
ΚΑΙ ΤΟΥΡΙΣΜΟΥ
Δ/ΝΣΗ ΤΟΠΟΓΡΑΦΗΣΕΩΝ
...ΡΑΜΜΕΤΡΙΑΣ & ΚΤΗΜΑΤΟΛΟΓΙΟΥ

Αρχικός χώρος Κάστρου Πύργων Εορδαίας, Π.Ε. Κοζάνης,Λ' ΕΠΚΑ

ΕΘΝΙΚΟ ΤΥΠΟΓΡΑΦΕΙΟ
Για τεχνικούς λόγους στο σχεδιάγραμμα, έγινε σμίκρυνση, κατά ποσοστό 44%

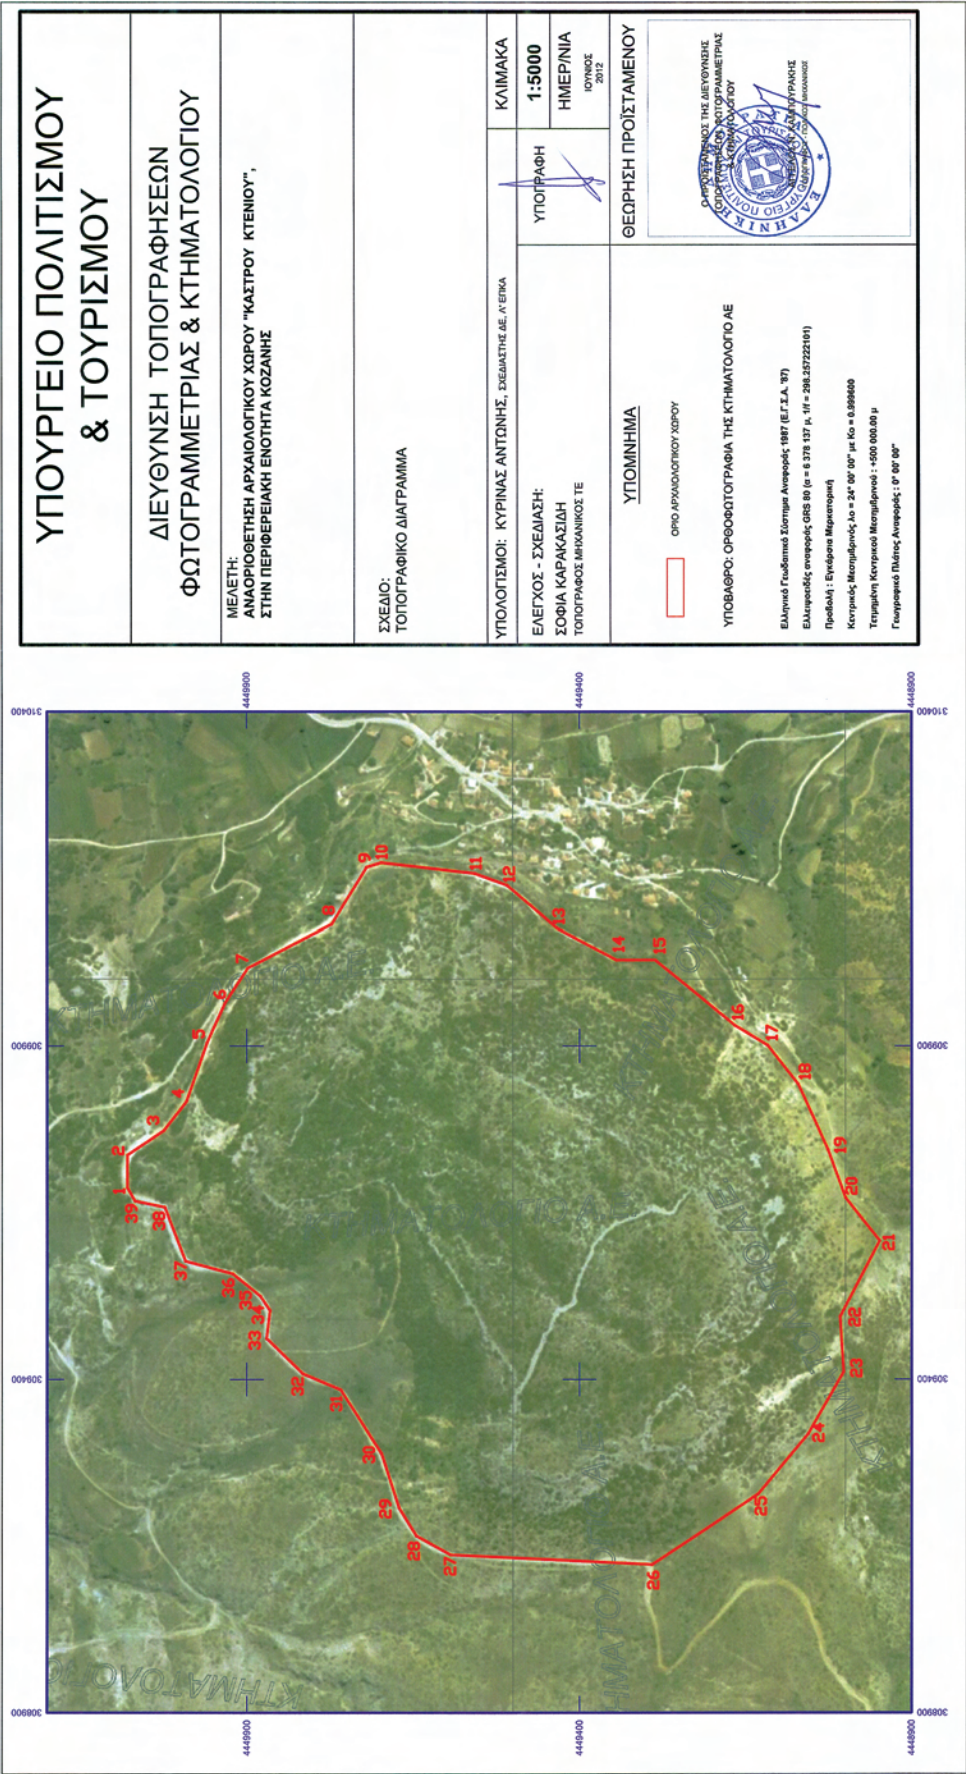

ΑΝΑΟΡΙΟΘΕΤΗΣΗ ΑΡΧΑΙΟΛΟΓΙΚΟΥ "ΚΑΣΤΡΟΥ ΚΤΕΝΙΟΥ"		
ΠΕΡΙΦΕΡΕΙΑΚΗΣ ΕΝΟΤΗΤΑΣ ΚΟΖΑΝΗΣ		
Λ' ΕΠΚΑ		
ΠΙΝΑΚΑΣ ΣΥΝΤΕΤΑΓΜΕΝΩΝ		
ΣΗΜΕΙΟ	ΣΥΝ/ΝΗ Χ [ΕΓΣΑ '87]	ΣΥΝ/ΝΗ Υ [ΕΓΣΑ '87]
1	309136.800	4449594.510
2	309121.840	4449290.730
3	309228.160	4449130.960
4	309318.450	4449055.600
5	309411.230	4449002.600
6	309495.100	4449008.040
7	309608.830	4448948.270
8	309673.170	4448999.600
9	309744.900	4449026.110
10	309842.390	4449070.940
11	309900.880	4449117.070
12	309930.280	4449166.190
13	310028.920	4449286.200
14	310028.920	4449344.480
15	310076.000	4449434.140
16	310140.090	4449509.640
17	310157.650	4449558.130
18	310173.380	4449697.890
19	310166.850	4449719.740
20	310081.990	4449772.220
21	310016.770	4449898.040
22	309964.380	4449932.380
23	309904.570	4449959.630
24	309816.760	4449990.660
25	309773.610	4450024.720
26	309737.280	4450079.210
27	309688.070	4450079.210
28	309668.390	4450067.860
29	309659.310	4450023.200
30	309578.310	4449992.170
31	309559.380	4449921.030
32	309526.070	4449879.400
33	309504.120	4449865.020
34	309462.150	4449870.130
35	309408.560	4449815.600
36	309384.340.	4449758.840
37	309288.34	4449697.77
38	309207.49	4449671.67
39	309165.29	4449645.73
1	309136.800	4449594.510

ΥΠΟΥΡΓΕΙΟ ΠΟΛΙΤΙΣΜΟΥ
ΚΑΙ ΤΟΥΡΙΣΜΟΥ
Δ/ΝΣΗ ΤΟΠΟΓΡΑΦΗΣΕΩΝ
ΦΩΤΟΓΡΑΜΜΕΤΡΙΑΣ & ΚΤΗΜΑΤΟΛΟΓΙΟΥ

Αρχ\κός χώρος Κάστρου Κτενίου, Π.Ε. Κοζάνης,Λ' ΕΠΚΑ

ΕΘΝΙΚΟ ΤΥΠΟΓΡΑΦΕΙΟ
Για τεχνικούς λόγους στο σχεδιάγραμμα, έγινε σμίκρυνση, κατά ποσοστό 45%

ΥΠΟΥΡΓΕΙΟ ΠΟΛΙΤΙΣΜΟΥ & ΤΟΥΡΙΣΜΟΥ

ΔΙΕΥΘΥΝΣΗ ΤΟΠΟΓΡΑΦΗΣΕΩΝ ΦΩΤΟΓΡΑΜΜΕΤΡΙΑΣ & ΚΤΗΜΑΤΟΛΟΓΙΟΥ

ΜΕΛΕΤΗ:
ΑΝΑΟΡΙΟΘΕΤΗΣΗ ΑΡΧΑΙΟΛΟΓΙΚΟΥ ΧΩΡΟΥ "ΠΑΛΑΙΟΚΑΣΤΡΟ" ΒΕΛΒΕΝΤΟΥ, ΣΤΗΝ ΠΕΡΙΦΕΡΕΙΑΚΗ ΕΝΟΤΗΤΑ ΚΟΖΑΝΗΣ

ΣΧΕΔΙΟ:
ΤΟΠΟΓΡΑΦΙΚΟ ΔΙΑΓΡΑΜΜΑ

ΥΠΟΛΟΓΙΣΜΟΙ: ΚΥΡΙΝΑΣ ΑΝΤΩΝΗΣ, ΣΧΕΔΙΑΣΤΗΣ ΔΕ, Α' ΕΠΚΑ

ΕΛΕΓΧΟΣ - ΣΧΕΔΙΑΣΗ:
ΣΟΦΙΑ ΚΑΡΑΚΑΣΙΔΗ
ΤΟΠΟΓΡΑΦΟΣ ΜΗΧΑΝΙΚΟΣ ΤΕ

ΥΠΟΓΡΑΦΗ

ΚΛΙΜΑΚΑ: 1:5000
ΗΜΕΡ/ΝΙΑ: ΙΟΥΝΙΟΣ 2012

ΥΠΟΜΝΗΜΑ

ΟΡΙΟ ΑΡΧΑΙΟΛΟΓΙΚΟΥ ΧΩΡΟΥ

ΑΠΟΣΠΑΣΜΑ Φ.Χ. Γ.Υ.Σ. 4228/5 ΛΙΒΑΔΙΟΝ

Ελληνικό Γεωδαιτικό Σύστημα Αναφοράς 1987 (Ε.Γ.Σ.Α. '87)
Ελλειψοειδές αναφοράς GRS 80 (α = 6 378 137 μ, 1/f = 298.257222101)
Προβολή : Εγκάρσια Μερκατορική
Κεντρικός Μεσημβρινός λο = 24° 00' 00" με Κο = 0.999600
Τετμημένη Κεντρικού Μεσημβρινού : +500 000.00 μ
Γεωγραφικό Πλάτος Αναφοράς : 0° 00' 00"

ΘΕΩΡΗΣΗ ΠΡΟΪΣΤΑΜΕΝΟΥ

Ο ΠΡΟΪΣΤΑΜΕΝΟΣ ΤΗΣ ΔΙΕΥΘΥΝΣΗΣ ΤΟΠΟΓΡΑΦΗΣΕΩΝ, ΦΩΤΟΓΡΑΜΜΕΤΡΙΑΣ & ΚΤΗΜΑΤΟΛΟΓΙΟΥ

Άγ. Δημήτριος
Άγ. Παρασκευή
Παναγία
116530Β
361,48
4455900
4455400
4454900
4454400
332300
332800
333300
333800

ΑΝΑΟΡΙΟΘΕΤΗΣΗ ΑΡΧΑΙΟΛΟΓΙΚΟΥ "ΠΑΛΑΙΟΚΑΣΤΡΟ" ΒΕΛΒΕΝΤΟΥ				
ΠΕΡΙΦΕΡΕΙΑΚΗΣ ΕΝΟΤΗΤΑΣ ΚΟΖΑΝΗΣ				
Λ' ΕΠΚΑ				
ΠΙΝΑΚΑΣ ΣΥΝΤΕΤΑΓΜΕΝΩΝ				
ΣΗΜΕΙΟ	ΔΙΑΓΡΑΜΜΑ 1:5000	Φ.Χ. 1:50000	ΣΥΝ/ΝΗ Χ [ΕΓΣΑ '87]	ΣΥΝ/ΝΗ Υ [ΕΓΣΑ '87]
1	4228/5	ΛΙΒΑΔΙΟΝ	332673.120	4454743.240
2	4228/5	ΛΙΒΑΔΙΟΝ	332664.240	4454718.300
3	4228/5	ΛΙΒΑΔΙΟΝ	332661.130	4454687.670
4	4228/5	ΛΙΒΑΔΙΟΝ	332678.110	4454657.690
5	4228/5	ΛΙΒΑΔΙΟΝ	332681.900	4454645.020
6	4228/5	ΛΙΒΑΔΙΟΝ	332695.890	4454643.490
7	4228/5	ΛΙΒΑΔΙΟΝ	332701.920	4454654.310
8	4228/5	ΛΙΒΑΔΙΟΝ	332711.630	4454654.310
9	4228/5	ΛΙΒΑΔΙΟΝ	332717.560	4454648.800
10	4228/5	ΛΙΒΑΔΙΟΝ	332739.170	4454671.510
11	4228/5	ΛΙΒΑΔΙΟΝ	332749.820	4454629.590
12	4228/5	ΛΙΒΑΔΙΟΝ	332784.950	4454635.870
13	4228/5	ΛΙΒΑΔΙΟΝ	332803.390	4454620.810
14	4228/5	ΛΙΒΑΔΙΟΝ	332831.790	4454603.750
15	4228/5	ΛΙΒΑΔΙΟΝ	332867.410	4454602.200
16	4228/5	ΛΙΒΑΔΙΟΝ	332872.370	4454576.050
17	4228/5	ΛΙΒΑΔΙΟΝ	332886.720	4454571.460
18	4228/5	ΛΙΒΑΔΙΟΝ	332890.470	4454543.200
19	4228/5	ΛΙΒΑΔΙΟΝ	332903.650	4454544.030
20	4228/5	ΛΙΒΑΔΙΟΝ	332919.450	4454529.290
21	4228/5	ΛΙΒΑΔΙΟΝ	332943.240	4454520.600
22	4228/5	ΛΙΒΑΔΙΟΝ	332958.510	4454522.900
23	4228/5	ΛΙΒΑΔΙΟΝ	332968.100	4454510.830
24	4228/5	ΛΙΒΑΔΙΟΝ	332961.530	4454500.360
25	4228/5	ΛΙΒΑΔΙΟΝ	332990.610	4454495.000
26	4228/5	ΛΙΒΑΔΙΟΝ	333007.590	4454479.070
27	4228/5	ΛΙΒΑΔΙΟΝ	333035.560	4454479.070
28	4228/5	ΛΙΒΑΔΙΟΝ	333057.160	4454485.480
29	4228/5	ΛΙΒΑΔΙΟΝ	333067.030	4454479.070
30	4228/5	ΛΙΒΑΔΙΟΝ	333104.330	4454487.570
31	4228/5	ΛΙΒΑΔΙΟΝ	333156.610	4454462.240
32	4228/5	ΛΙΒΑΔΙΟΝ	333176.110	4454474.490
33	4228/5	ΛΙΒΑΔΙΟΝ	333176.110	4454520.980
34	4228/5	ΛΙΒΑΔΙΟΝ	333210.290	4454558.360
35	4228/5	ΛΙΒΑΔΙΟΝ	333201.120	4454585.350
36	4228/5	ΛΙΒΑΔΙΟΝ	333179.380	4454628.800
37	4228/5	ΛΙΒΑΔΙΟΝ	333152.110	4454662.150
38	4228/5	ΛΙΒΑΔΙΟΝ	333148.650	4454685.760
39	4228/5	ΛΙΒΑΔΙΟΝ	333120.380	4454724.770
40	4228/5	ΛΙΒΑΔΙΟΝ	333104.360	4454805.550
41	4228/5	ΛΙΒΑΔΙΟΝ	333080.710	4454816.900
42	4228/5	ΛΙΒΑΔΙΟΝ	333060.870	4454836.990
43	4228/5	ΛΙΒΑΔΙΟΝ	333053.090	4454860.080


Αρχ\κός χώρος Παλαιόκαστρο Βελβεντού, Π.Ε. Κοζάνης,Λ' ΕΠΚΑ

ΥΠΟΥΡΓΕΙΟ ΠΟΛΙΤΙΣΜΟΥ
ΚΑΙ ΤΟΥΡΙΣΜΟΥ
Δ/ΝΣΗ ΤΟΠΟΓΡΑΦΗΣΕΩΝ
ΦΩΤΟΓΡΑΜΜΕΤΡΙΑΣ & ΚΤΗΜΑΤΟΛΟΓΙΟΥ

44	4228/5	ΛΙΒΑΔΙΟΝ	333052.100	4454871.300
45	4228/5	ΛΙΒΑΔΙΟΝ	332974.520	4454871.300
46	4228/5	ΛΙΒΑΔΙΟΝ	332956.990	4454874.100
47	4228/5	ΛΙΒΑΔΙΟΝ	332922.750	4454879.560
48	4228/5	ΛΙΒΑΔΙΟΝ	332881.840	4454874.110
49	4228/5	ΛΙΒΑΔΙΟΝ	332860.360	4454879.560
50	4228/5	ΛΙΒΑΔΙΟΝ	332812.290	4454871.380
51	4228/5	ΛΙΒΑΔΙΟΝ	332750.330	4454841.770
52	4228/5	ΛΙΒΑΔΙΟΝ	332730.180	4454824.110
53	4228/5	ΛΙΒΑΔΙΟΝ	332707.770	4454786.480
54	4228/5	ΛΙΒΑΔΙΟΝ	332683.940	4454755.910
1	4228/5	ΛΙΒΑΔΙΟΝ	332673.120	4454743.240

ΥΠΟΥΡΓΕΙΟ ΠΟΛΙΤΙΣΜΟΥ
ΚΑΙ ΤΟΥΡΙΣΜΟΥ
Δ/ΝΣΗ ΤΟΠΟΓΡΑΦΗΣΕΩΝ
ΦΩΤΟΓΡΑΜΜΕΤΡΙΑΣ & ΚΤΗΜΑΤΟΛΟΓΙΟΥ

Αρχ\κός χώρος Παλαιόκαστρο Βελβεντού, Π.Ε. Κοζάνης,Λ' ΕΠΚΑ

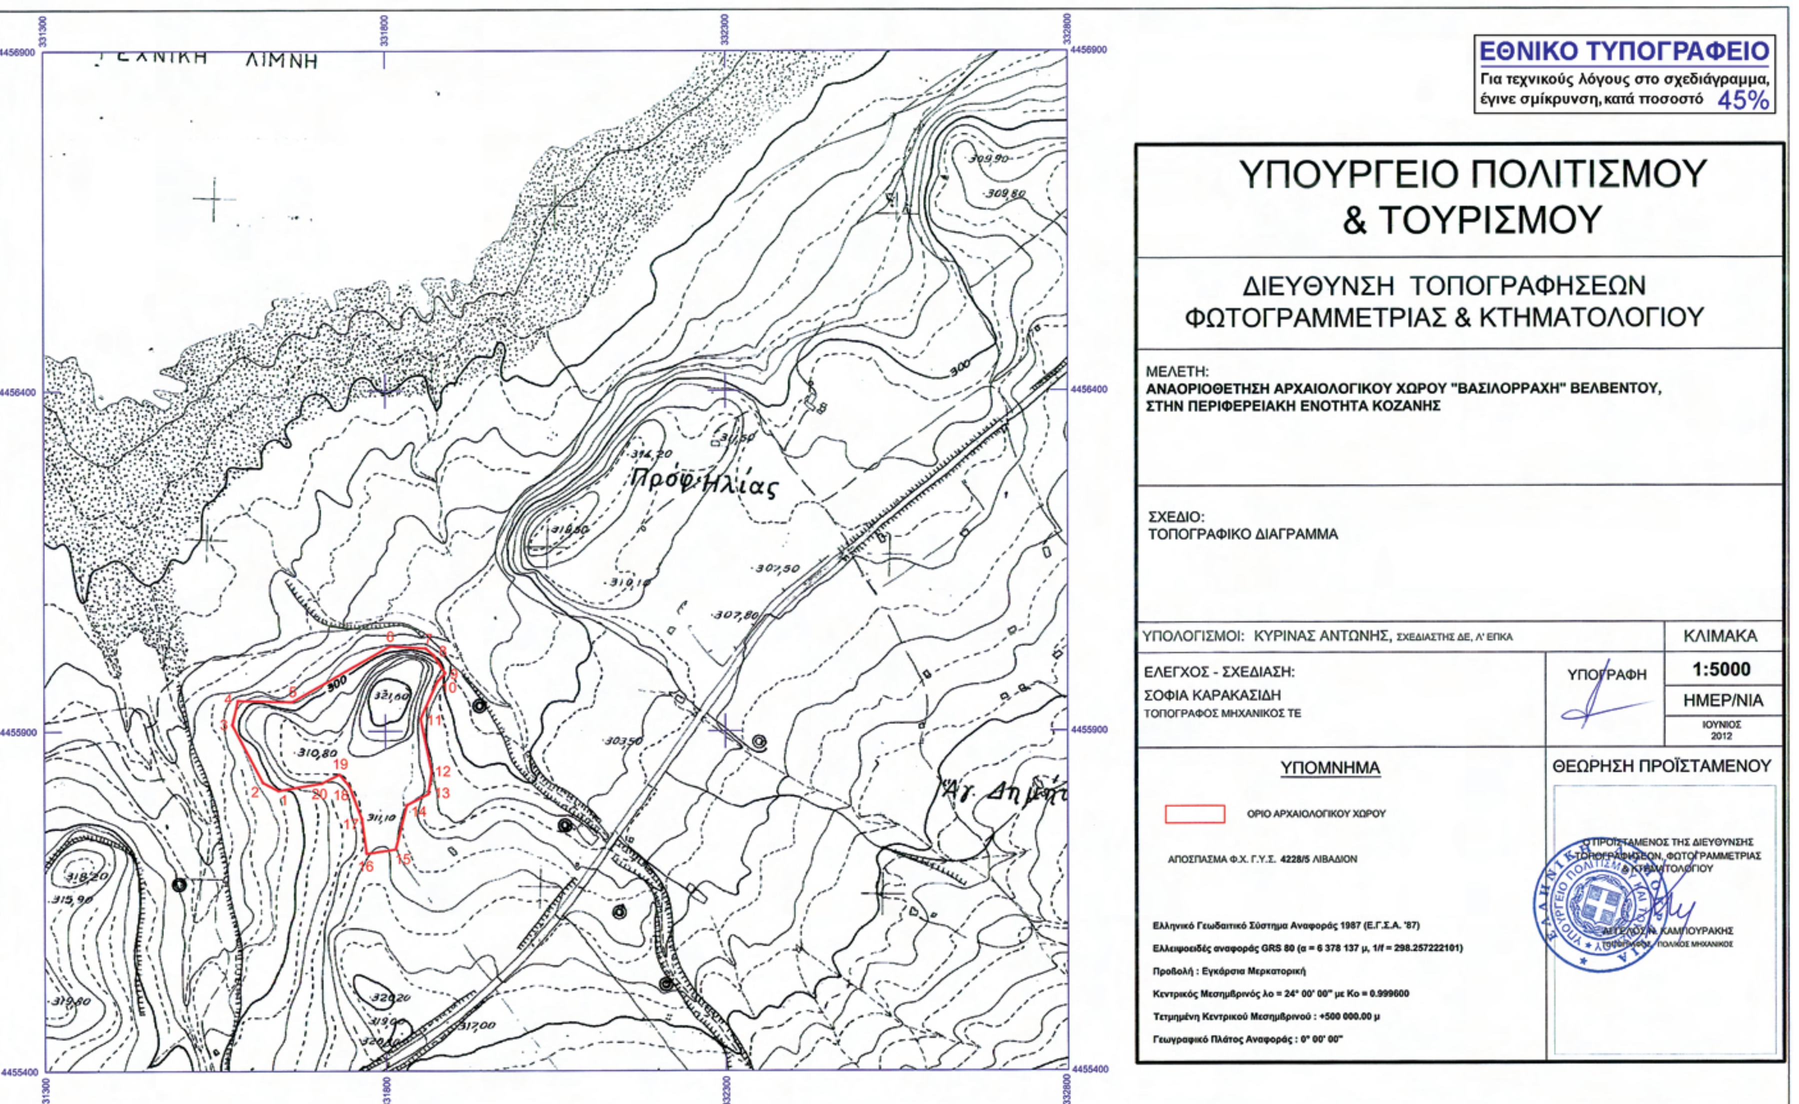
ΕΘΝΙΚΟ ΤΥΠΟΓΡΑΦΕΙΟ
Για τεχνικούς λόγους στο σχεδιάγραμμα, έγινε σμίκρυνση, κατά ποσοστό 45%
ΥΠΟΥΡΓΕΙΟ ΠΟΛΙΤΙΣΜΟΥ & ΤΟΥΡΙΣΜΟΥ
ΔΙΕΥΘΥΝΣΗ ΤΟΠΟΓΡΑΦΗΣΕΩΝ ΦΩΤΟΓΡΑΜΜΕΤΡΙΑΣ & ΚΤΗΜΑΤΟΛΟΓΙΟΥ
ΜΕΛΕΤΗ:
ΑΝΑΟΡΙΟΘΕΤΗΣΗ ΑΡΧΑΙΟΛΟΓΙΚΟΥ ΧΩΡΟΥ "ΒΑΣΙΛΟΡΡΑΧΗ" ΒΕΛΒΕΝΤΟΥ, ΣΤΗΝ ΠΕΡΙΦΕΡΕΙΑΚΗ ΕΝΟΤΗΤΑ ΚΟΖΑΝΗΣ
ΣΧΕΔΙΟ:
ΤΟΠΟΓΡΑΦΙΚΟ ΔΙΑΓΡΑΜΜΑ
ΥΠΟΛΟΓΙΣΜΟΙ: ΚΥΡΙΝΑΣ ΑΝΤΩΝΗΣ, ΣΧΕΔΙΑΣΤΗΣ ΔΕ, Λ' ΕΠΚΑ
ΚΛΙΜΑΚΑ
1:5000
ΕΛΕΓΧΟΣ - ΣΧΕΔΙΑΣΗ:
ΣΟΦΙΑ ΚΑΡΑΚΑΣΙΔΗ
ΤΟΠΟΓΡΑΦΟΣ ΜΗΧΑΝΙΚΟΣ ΤΕ
ΥΠΟΓΡΑΦΗ
ΗΜΕΡ/ΝΙΑ
ΙΟΥΝΙΟΣ 2012
ΥΠΟΜΝΗΜΑ
ΟΡΙΟ ΑΡΧΑΙΟΛΟΓΙΚΟΥ ΧΩΡΟΥ
ΑΠΟΣΠΑΣΜΑ Φ.Χ. Γ.Υ.Σ. 4228/5 ΛΙΒΑΔΙΟΝ
Ελληνικό Γεωδαιτικό Σύστημα Αναφοράς 1987 (Ε.Γ.Σ.Α. '87)
Ελλειψοειδές αναφοράς GRS 80 (α = 6 378 137 μ, 1/f = 298.257222101)
Προβολή : Εγκάρσια Μερκατορική
Κεντρικός Μεσημβρινός λο = 24° 00' 00" με Κο = 0.999600
Τετμημένη Κεντρικού Μεσημβρινού : +500 000.00 μ
Γεωγραφικό Πλάτος Αναφοράς : 0° 00' 00"
ΘΕΩΡΗΣΗ ΠΡΟΪΣΤΑΜΕΝΟΥ
Ο ΠΡΟΪΣΤΑΜΕΝΟΣ ΤΗΣ ΔΙΕΥΘΥΝΣΗΣ ΤΟΠΟΓΡΑΦΗΣΕΩΝ, ΦΩΤΟΓΡΑΜΜΕΤΡΙΑΣ & ΚΤΗΜΑΤΟΛΟΓΙΟΥ
ΚΑΜΠΟΥΡΑΚΗΣ
ΛΙΜΝΗ
Προφ. Ηλίας
Αγ. Δημ
309,90
309,80
300
314,20
311,50
318,50
319,10
307,50
307,80
321,60
310,80
311,10
303,50
318,20
315,90
319,80
320,20
319,00
317,00
4456900
4456400
4455900
4455400
331300
331800
332300
332800

ΑΝΑΟΡΙΟΘΕΤΗΣΗ ΑΡΧΑΙΟΛΟΓΙΚΟΥ "ΒΑΣΙΛΟΡΡΑΧΗ" ΒΕΛΒΕΝΤΟΥ,
ΠΕΡΙΦΕΡΕΙΑΚΗΣ ΕΝΟΤΗΤΑΣ ΚΟΖΑΝΗΣ
Λ' ΕΠΚΑ

ΠΙΝΑΚΑΣ ΣΥΝΤΕΤΑΓΜΕΝΩΝ

ΣΗΜΕΙΟ	ΔΙΑΓΡΑΜΜΑ 1:5000	Φ.Χ. 1:50000	ΣΥΝ/ΝΗ Χ [ΕΓΣΑ '87]	ΣΥΝ/ΝΗ Υ [ΕΓΣΑ '87]
1	4228/5	ΛΙΒΑΔΙΟΝ	331642.879	4455812.967
2	4228/5	ΛΙΒΑΔΙΟΝ	331620.586	4455824.987
3	4228/5	ΛΙΒΑΔΙΟΝ	331576.050	4455909.787
4	4228/5	ΛΙΒΑΔΙΟΝ	331584.412	4455945.535
5	4228/5	ΛΙΒΑΔΙΟΝ	331663.341	4455943.461
6	4228/5	ΛΙΒΑΔΙΟΝ	331807.125	4456025.307
7	4228/5	ΛΙΒΑΔΙΟΝ	331859.845	4456021.794
8	4228/5	ΛΙΒΑΔΙΟΝ	331871.380	4456011.835
9	4228/5	ΛΙΒΑΔΙΟΝ	331887.969	4455985.726
10	4228/5	ΛΙΒΑΔΙΟΝ	331876.355	4455972.562
11	4228/5	ΛΙΒΑΔΙΟΝ	331852.080	4455918.197
12	4228/5	ΛΙΒΑΔΙΟΝ	331868.101	4455840.531
13	4228/5	ΛΙΒΑΔΙΟΝ	331863.246	4455808.009
14	4228/5	ΛΙΒΑΔΙΟΝ	331831.203	4455791.505
15	4228/5	ΛΙΒΑΔΙΟΝ	331814.695	4455726.460
16	4228/5	ΛΙΒΑΔΙΟΝ	331771.971	4455720.149
17	4228/5	ΛΙΒΑΔΙΟΝ	331765.007	4455771.437
18	4228/5	ΛΙΒΑΔΙΟΝ	331747.513	4455819.281
19	4228/5	ΛΙΒΑΔΙΟΝ	331732.574	4455836.767
20	4228/5	ΛΙΒΑΔΙΟΝ	331706.380	4455823.802
1	4228/5	ΛΙΒΑΔΙΟΝ	331642.879	4455812.967

ΥΠΟΥΡΓΕΙΟ ΠΟΛΙΤΙΣΜΟΥ
ΚΑΙ ΤΟΥΡΙΣΜΟΥ
Δ/ΝΣΗ ΤΟΠΟΓΡΑΦΗΣΕΩΝ
ΦΩΤΟΓΡΑΜΜΕΤΡΙΑΣ & ΚΤΗΜΑΤΟΛΟΓΙΟΥ

Αρχ\κός χώρος Βασιλορράχη Βελβεντού, Π.Ε. Κοζάνης,Λ' ΕΠΚΑ

Αριθμ. ΥΠΑΙΘΠΑ/ΓΔΑΠΚ/ΔΙΠΚΑ/ΤΑΧ/Φ43/118777/34195/6868/5420 (2)

Έγκριση κήρυξης της νησίδας Πυργούσσα Δήμου Νισύρου Δωδεκανήσου, Περιφέρειας Νοτίου Αιγαίου, ως αρχαιολογικού χώρου.

Ο ΑΝΑΠΛΗΡΩΤΗΣ ΥΠΟΥΡΓΟΣ ΠΑΙΔΕΙΑΣ ΚΑΙ ΘΡΗΣΚΕΥΜΑΤΩΝ, ΠΟΛΙΤΙΣΜΟΥ ΚΑΙ ΑΘΛΗΤΙΣΜΟΥ

Έχοντας υπόψη:

1. Το Π.Δ. 63/2005 «Κωδικοποίηση της νομοθεσίας για την Κυβέρνηση και τα Κυβερνητικά Όργανα» (ΦΕΚ 98/Α΄/22.4.2005).

2. Το Π.Δ. 85/2012 «Ίδρυση και μετονομασία Υπουργείων, μεταφορά και κατάργηση Υπηρεσιών» (ΦΕΚ 141/Α΄/21.6.2012).

3. Το Π.Δ. 86/2012 «Διορισμός Υπουργών, Αναπληρωτών Υπουργών, Υφυπουργών» (ΦΕΚ 141/Α΄/21.6.2012).

4. Την υπ' αριθμ. Υ27 (ΦΕΚ 2048/Β΄/28.6.2012) υπουργική απόφαση «Καθορισμός αρμοδιοτήτων του Αναπληρωτή Υπουργού Παιδείας και Θρησκευμάτων, Πολιτισμού και Αθλητισμού Κωνσταντίνου Τζαβάρα».

5. Το Π.Δ. 96/2012 (ΦΕΚ 154/Α΄/24.7.2012) «Σύσταση Γενικής Γραμματείας Πολιτισμού στο Υπουργείο Παιδείας και Θρησκευμάτων, Πολιτισμού και Αθλητισμού».

6. Τις διατάξεις του Ν. 3028/2002 (ΦΕΚ 153/Α΄/28.6.2002) «Για την προστασία των Αρχαιοτήτων και εν γένει της Πολιτιστικής Κληρονομιάς» και ιδίως του άρθρου 12 αυτού.

7. Τις διατάξεις του Ν. 3378/2005 (ΦΕΚ 203/Α΄/19.8.2005) «Κύρωση της Ευρωπαϊκής Σύμβασης για την προστασία της αρχαιολογικής κληρονομιάς, αναθεωρημένη».

8. Το Π.Δ. 191/2003 (ΦΕΚ 146/Α΄/13.6.2003) «Οργανισμός του Υπουργείου Πολιτισμού».

9. Την υπ' αριθμ. ΥΠΠΟ/ΓΝΟΣ/49610/28.11.1990 (ΦΕΚ 743/Β΄/29.11.1990) «Εξαίρεση από τον περιορισμό των τριών υπογραφών».

10. Την ομόφωνη γνωμοδότηση του Κεντρικού Αρχαιολογικού Συμβουλίου, όπως αυτή διατυπώθηκε κατά την υπ' αριθμ. 22/18.9.2012 Συνεδρία του, αποφασίζουμε:

Εγκρίνεται η κήρυξη της νησίδας Πυργούσσα Δήμου Νισύρου Δωδεκανήσου, Περιφέρειας Νοτίου Αιγαίου, ως αρχαιολογικού χώρου, για την καλύτερη προστασία των εγκείμενων αρχαιοτήτων, και συγκεκριμένα των δύο πύργων και των προσκτισμάτων τους, ελληνιστικών χρόνων, που διατηρούνται στους δύο λόφους του νησιού.

Η περιοχή του κηρυσσόμενου αρχαιολογικού χώρου περιλαμβάνει ολόκληρη τη νήσο Πυργούσα, που περιέχεται στο συνημμένο απόσπασμα φύλλου χάρτου της Γ.Υ.Σ., κλίμακας 1:50.000.

Από τις διατάξεις της υπάρχουσας απόφασης δεν προκύπτει δαπάνη σε βάρος του κρατικού προϋπολογισμού.

Η απόφαση αυτή να δημοσιευθεί στην Εφημερίδα της Κυβερνήσεως.

Αθήνα, 8 Νοεμβρίου 2012

Ο ΑΝΑΠΛΗΡΩΤΗΣ ΥΠΟΥΡΓΟΣ

ΚΩΝΣΤΑΝΤΙΝΟΣ ΤΖΑΒΑΡΑΣ

ΕΘΝΙΚΟ ΤΥΠΟΓΡΑΦΕΙΟ

Για τεχνικούς λόγους στο σχεδιάγραμμα, έγινε σμίκρυνση, κατά ποσοστό 55%

Αριθμ. 91961/38213 (3)

Χαρακτηρισμός οικοπέδου ως οικοδομήσιμο, της Κουργιαντάκη Χαρίκλειας στο Ο.Τ. 325 του σχεδίου πόλης Χανίων του Δήμου Χανίων.

Ο ΠΕΡΙΦΕΡΕΙΑΡΧΗΣ ΚΡΗΤΗΣ

Έχοντας υπόψη:

1. Τα άρθρα 94, 164, 186 και 283 του Ν. 3852/2010 (ΦΕΚ 87 Α΄/7.6.2010) «Νέα Αρχιτεκτονική της Αυτοδιοίκησης και Αποκεντρωμένης Διοίκησης - Πρόγραμμα Καλλικράτης» όπως τροποποιήθηκε και συμπληρώθηκε με το Ν. 3889/2010 και το Ν. 3905/2010.

2. Τις διατάξεις του Ν. 3979/2011 (ΦΕΚ 138/Α΄/16.6.2011) «Για την ηλεκτρονική διακυβέρνηση και λοιπές διατάξεις» και ειδικότερα το άρθρο 44 αυτού.

3. Το Ν. 3861/2010 (ΦΕΚ 112/Α΄/13.7.2010) Ενίσχυση της διαφάνειας με την υποχρεωτική ανάρτηση νόμων και πράξεων των κυβερνητικών, διοικητικών και Αυτοδιοικητικών Οργάνων στο διαδίκτυο «Πρόγραμμα Διαύγεια» και άλλων διατάξεων.

4. Το Π.Δ. 149/2010 (ΦΕΚ 242/Α΄/27.12.2010) «Οργανισμός της Περιφέρειας Κρήτης».

5. Την υπ' αριθμ. 2704/2011 απόφαση Περιφερειάρχη Κρήτης (ΦΕΚ 135/Β΄/9.2.2011) «Μεταβίβαση αρμοδιοτήτων στους Αντιπεριφερειάρχες».

6. Το υπ' αριθμ. 1926/11.6.2012 έγγραφο της Διεύθυνσης Υπηρεσίας Δόμησης του Δήμου Χανίων με το σχετικό φάκελο το οποίο πρωτοκολλήθηκε στην Υπηρεσία μας με αριθμ. πρωτ. 59034/24724/14.6.2012.

7. Το υπ' αριθμ. 59034/24724/21.8.2012 έγγραφό μας προς την Διεύθυνση Υπηρεσίας Δόμησης του Δήμου Χανίων με το οποίο ζητούνται συμπληρωματικά στοιχεία.

8. Το υπ' αριθμ. 4513/14.9.2012 έγγραφο της Διεύθυνσης Υπηρεσίας Δόμησης του Δήμου Χανίων με το οποίο προσκομίσθηκαν συμπληρωματικά στοιχεία.

9. Το Β.Δ. 16.10.1946 (ΦΕΚ 335/Α΄/1946) «Περί εγκρίσεως του σχεδίου Χανίων».

ΕΠΕΙΔΗ

Το οικόπεδο με στοιχεία Α-Β-Γ-Δ-Ε-Ζ-Η-Θ-Ι-Κ-Λ-Μ-Ν-Ξ-Ο-Π-Ρ-Σ-Τ-Υ-Φ-Α εμβαδού 287,84 μ^2 ως αποτυπώνεται στο με χρονολογία Οκτώβριος 2011 τοπογραφικό διάγραμμα κλίμακας 1:100 του πολιτικού μηχανικού Καλογεράκη Γεωργίου, βρίσκεται εντός του εγκεκριμένου σχεδίου πόλεως Χανίων το οποίο εγκρίθηκε με το Β.Δ. 16.11.1946 (ΦΕΚ 335/Α΄/1946), υπάρχει ως έχει από το 1928 (βάσει του υπ' αριθμ. 4570/1928 συμβολαίου «Δωρεά Εν Ζωή» του Συμβολαιογράφου Χανίων Προυκάκη Χρήστου, έχει το κατά παρέκκλιση εμβαδόν που ισχύει στην περιοχή (200,00 μ^2) βάσει του Β.Δ. 17.10.1964 (ΦΕΚ 167/Δ΄/1964) και αποκλείεται η τακτοποίηση του για την απόκτηση προσώπου σε εγκεκριμένο δρόμο του σχεδίου πόλεως, λόγω της ύπαρξης οικοδομών στα όμορα οικόπεδα.

Για τους λόγους αυτούς, αποφασίζουμε:

Χαρακτηρίζουμε το υπό στοιχεία Α-Β-Γ-Δ-Ε-Ζ-Η-Θ-Ι-Κ-Λ-Μ-Ν-Ξ-Ο-Π-Ρ-Σ-Τ-Υ-Φ-Α οικόπεδο εμβαδού 287,84 μ^2 που φαίνεται στο συνημμένο τοπογραφικό διάγραμμα κλίμακας 1:100 που συντάχθηκε από τον πολιτικό μηχανικό Καλογεράκη Γεώργιο και θεωρήθηκε από την Διεύθυνση Υπηρεσίας Δόμησης Δήμου Χανίων ως οικοδομήσιμο με τους όρους και τους περιορισμούς δόμησης που ισχύουν στην περιοχή.


Από την εφαρμογή των διατάξεων της παρούσας δεν προκύπτει δαπάνη σε βάρος του κρατικού προϋπολογισμού ούτε σε βάρος του προϋπολογισμού του οικείου Ο.Τ.Α.

Η απόφαση αυτή να δημοσιευθεί στην Εφημερίδα της Κυβερνήσεως.


Ηράκλειο, 8 Οκτωβρίου 2012

Ο Περιφερειάρχης
ΣΤΑΥΡΟΣ ΑΡΝΑΟΥΤΑΚΗΣ

ΕΘΝΙΚΟ ΤΥΠΟΓΡΑΦΕΙΟ
Για τεχνικούς λόγους στο σχεδιάγραμμα, έγινε σμίκρυνση, κατά ποσοστό 35%

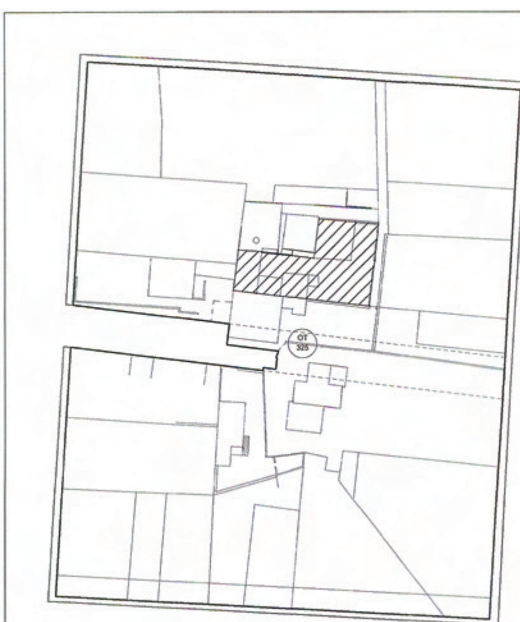


Ο.Τ. 325 ΚΛ. 1:500

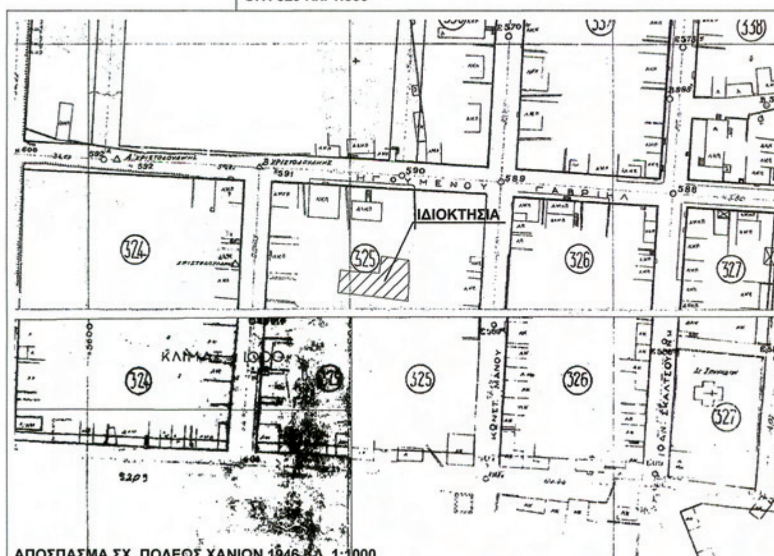


ΑΠΟΣΠΑΣΜΑ ΣΧ. ΠΟΛΕΩΣ ΧΑΝΙΩΝ 1946 ΚΛ. 1:1000



ΑΠΟΣΠΑΣΜΑ ΣΧ. ΠΟΛΕΩΣ ΧΑΝΙΩΝ 1946 ΚΛ. 1:2000

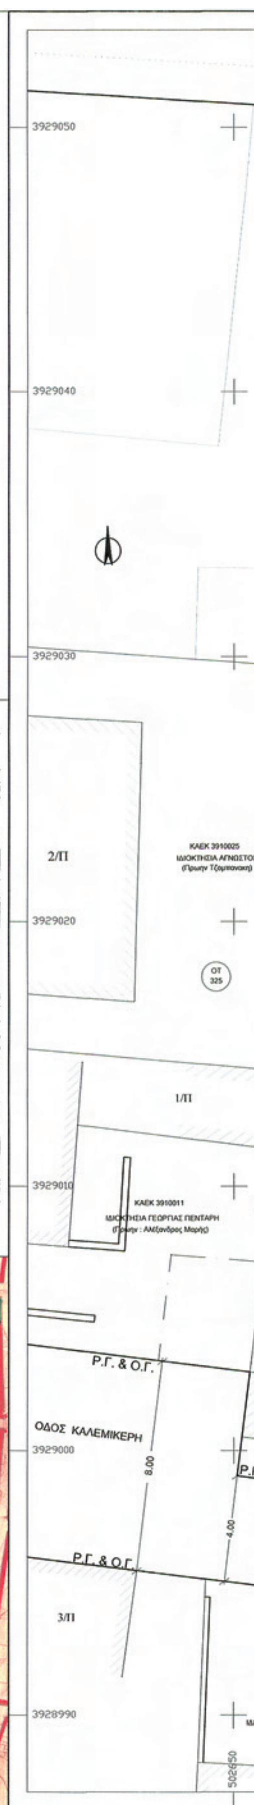


ΟΔΟΣ ΗΓ. ΓΑΒΡΙΗΛ
Ρείθρο
Ρ.Γ. & Ο.Γ.
ΚΟΙΝΟΧΡΗΣΤΗ ΔΙΑΒΑΣΗ Μ. ΠΛ. 1.50μ
ΚΑΕΚ 3910009
ΙΔΙΟΚΤΗΣΙΑ ΙΟΥΛΙΑ ΣΑΡΡΗ
1/Π
Β.Χ.
ΚΑΕΚ 3910028
ΙΔΙΟΚΤΗΣΙΑ ΣΑΡΡΗ
(Πρωην : Γιαναράκη)
3/Π
ΚΑΕΚ 3910033
2/Ε
ΚΑΕΚ 3910029
Ερειπωμένη Αποθήκη
(Παλαιός Στάβλος)
Υ
7.01
Φ
4.34
Α
0.25
Β
1.32
Γ
1.53
Δ
3.80
Ε
1.06
Ζ
7.53
Η
7.55
Θ
4.43
Ι
5.02
Κ
4.50
Λ
4.46
Μ
7.67
Ν
4.48
Ξ
2.81
Ο
2.92
Π
0.13
Ρ
4.19
Σ
1.05
Τ
6.27
ΚΑΕΚ 3910031
ΙΔΙΟΚΤΗΣΙΑ ΧΑΡΙΚΛΕΙΑΣ ΚΟΥΡΓΙΑΝΤΑΚΗ
ΚΑΕΚ 3910007
ΙΔΙΟΚΤΗΣΙΑ ΑΓΝΩΣΤΟΣ
(Πρωην : Στυλιανού Ριζάκη)
ΚΑΕΚ 3910035
ΙΔΙΟΚΤΗΣΙΑ : ΚΑΛΟΓΕΡΑΚΗ ΙΩΑΝ.
(Πρωην : Τσιβουράκη - Παπαμαρκάκη - Κασωτάκη)
ΚΑΕΚ 3910008
ΙΔΙΟΚΤΗΣΙΑ ΚΛ. ΙΩΣΗΦ ΡΙΤΖΑΚΗ
ΚΑΤΑΡΓΗΣΗ ΤΜΗΜΑΤΟΣ ΟΔΟΥ ΚΑΛΕΜΙΚΕΡΗ ΑΠ. ΝΟΜΑΡΧΗ 6587/12-10-1988 ΦΕΚ 777Δ/3-11-1988
Ρ.Γ. & Ο.Γ. Τροποποίηση Σχ. Πόλεως Χανίων
Απ. Ν. Χανίων 12461/4-11-10 ΦΕΚ501/ΑΑ&ΠΘ/24-11-10
ΚΑΕΚ 3910018
ΙΔΙΟΚΤΗΣΙΑ ΠΡΩΗΝ ΓΡ. ΚΑΡΤΣΩΝΑΚΗ
2/Κ
ΙΔΙΟΚΤΗΣΙΑ : ΚΟΥΚΛΑΚΗ
(ΠΡΩΗΝ ΚΑΣΙΩΤΑΚΗ ΧΑΡΑΛΑΜΠΟΥ)
Ο.Α. 222/05
502660
502670
502680
ΕΛΛΗΝΙΚΗ ΔΗΜΟΚΡΑΤΙΑ
ΝΟΜΑΡΧΙΑΚΗ ΑΥΤ/ΣΗ ΧΑΝΙΩΝ
Δ/ΝΣΗ ΠΟΛΕΟΔΟΜΙΑΣ
ΓΝΩΜΟΔΟΤΗΣΗ
ΣΥΜΒΟΥΛΙΟΥ Χ.Ο.Π. ΝΟΜΟΥ
ΘΕΜΑ 20
ΗΜΕΡΟΜΗΝΙΑ 22-3-2012
ΘΕΩΡΗΘΗΚΕ
Χανιά 23-3-2012
Ο ΠΡΟΕΔΡΟΣ ΤΟΥ ΣΥΜΒΟΥΛΙΟΥ

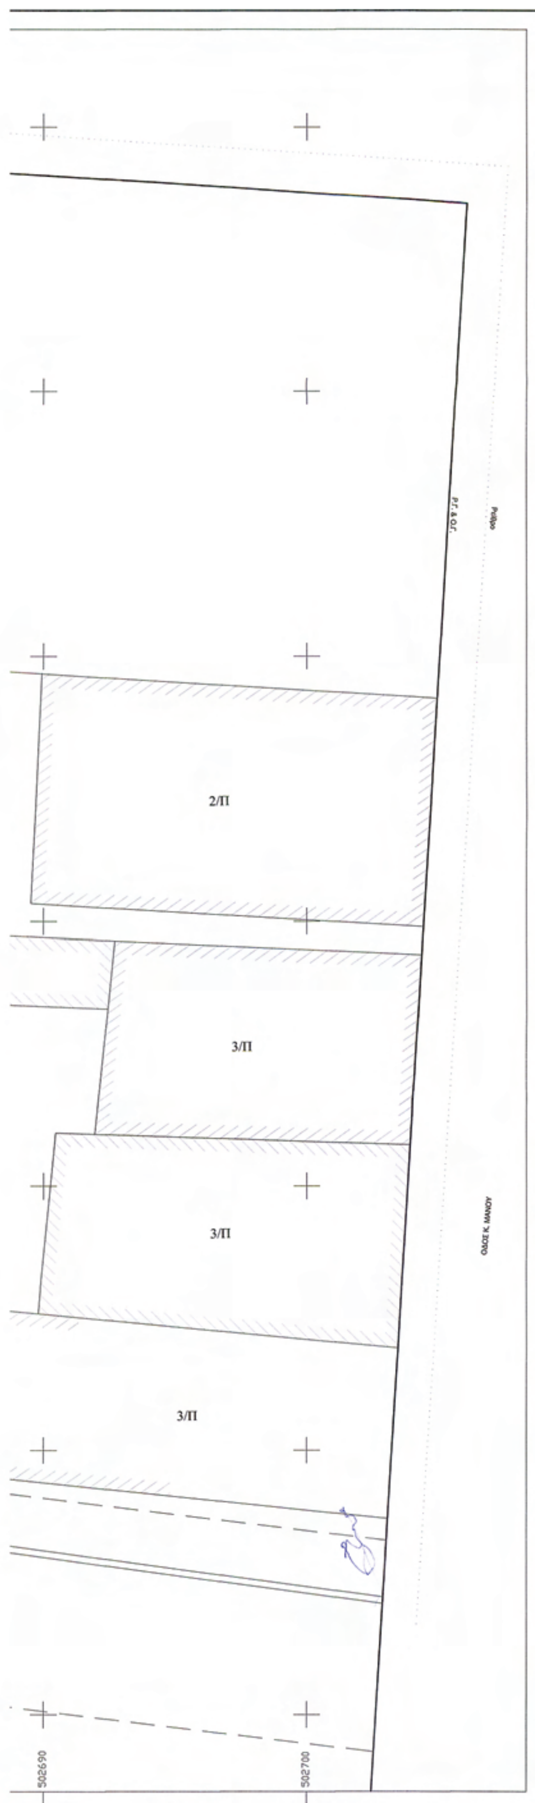

ΕΜΒΑΔΟΜΕΤΡΗΣΗ ΓΗΠΕΔΟΥ

ΣΗΜΕΙΟ	X	Y	ΜΗΚΟΣ
Α	502678.95	3929021.81	0.25
Β	502678.93	3929021.56	1.32
Γ	502678.80	3929020.25	1.53
Δ	502678.66	3929018.73	3.80
Ε	502678.22	3929014.95	1.06
Ζ	502678.08	3929013.90	7.53
Η	502677.19	3929006.42	7.55
Θ	502669.68	3929007.25	4.43
Ι	502665.28	3929007.76	5.02
Κ	502660.29	3929008.32	4.50
Λ	502655.82	3929008.83	4.47
Μ	502651.38	3929009.33	7.67
Ν	502652.35	3929016.93	4.48
Ξ	502656.82	3929016.61	2.81
Ο	502659.61	3929016.31	2.92
Π	502662.51	3929016.00	0.13
Ρ	502662.50	3929015.87	4.19
Σ	502666.66	3929015.36	1.05
Τ	502666.80	3929016.41	6.27
Υ	502667.63	3929022.63	7.01
Φ	502674.63	3929022.12	4.34
Α	502678.95	3929021.81	

Ε = 287.84 μ2

ΥΠΟΜΝΗΜΑ

1. Εμβαδομέτρηση
Εμβαδόν ιδιοκτησίας υπό στοιχεία (Α-Β-Γ-...-Υ-Φ-Α) Ε = 287,84τ.μ.

2. Οροι Δομήσεως
Σχέδιο Πόλεως Χανίων 1946 Τομέας IV Ο.Τ. 325
Β.Δ. 16-10-1946 ΦΕΚ335Δ/14-11-1946
Β.Δ. 17-10-1964 ΦΕΚ167Δ/9-11-1964
Π.Δ. 21-11-1978 ΦΕΚ687Δ/28-12-1978
Αρθρο 8 2831/2000 Γ.Ο.Κ.
Συντ. Δομήσεως 1,00 Π. Κάλυψης 40%
Αρτιότητα
Κανόνας : Ελ. Εμβαδόν 400,00τ.μ. Πρ. 15,00μ
Παρέκκλιση : Προ 9-6-73 Ελ. Εμβαδόν 300,00τ.μ. Πρ. 13,00μ
Παρέκκλιση : Προ 23-6-62 Ελ. Εμβαδόν 200,00τ.μ. Πρ. 8,00μ
Ως τυφλό οικόπεδο του άρθρου 43 του Π.Δ. 23

3. Δήλωση Ν.651/77
Η παραπλεύρως έκταση υπό στοιχεία (Α-Β-Γ-...-Υ-Φ-Α) εμβαδού Ε = 287,84τ.μ. ευρίσκεται εντός του Σχ. Πόλεως Χανίων 1946 εις το Ο.Τ. 325 Τομέας IV.

Είναι κατά παρέκκλιση άρτια ως προς το εμβαδόν ως προυφιστάμενη της 23-6-1962 δεν είναι όμως οικοδομήσιμη διότι στερείται προσώπου σε εγκεκριμένο κοινόχρηστο χώρο του Σχεδίου Πόλεως.

Με το παρόν εξετάζεται η δυνατότητα τακτοποίησης της ως άνω ιδιοκτησίας ως τυφλό οικόπεδο του άρθρου 43 του Π.Δ. 1923 ως προυφιστάμενη του Ν.690/48 χωρίς να έχει υποστεί "υπαίτια κατάτμηση".
Τίτλοι ιδιοκτησίας : 4570/2-10-1928 , 3864/28-8-1931 , 14349/9-4-1992 14396/21-4-1992 , 3816/20-2-1998
Δεν υπάγεται στις διατάξεις του Ν.1337/83 περί εισφορών.
Εντός του οικοπέδου υπάρχει ισόγεια κατοικία προυφιστάμενη του έτους 1955 εμβαδού Ε=73,10τ.μ. καθώς και παλαιά ερειπωμένη αποθήκη εμβαδού Ε=51,10τ.μ.
Β.Χ. Ε = 4.35τ.μ.
Απόσταση από θάλασσα 990,00μ.
Ευρίσκεται εντός ορίων ανάρτησης του Εθνικού Κτηματολογίου(ΚΑΕΚ 3910031).
Σύστημα αναφοράς ΕΓΣΑ 87.
Τα όρια καθώς και οι όμοροι υπεδείχθησαν με ευθύνη του ιδιοκτήτη.

Χανιά Οκτώβριος 2011
Ο Μηχανικός

ΤΕΧΝΙΚΟ ΓΡΑΦΕΙΟ ΜΕΛΕΤΩΝ
Γ. & Λ. Καλογεράκης
ΧΑΝΙΑ - Πλατεία Ελευθερίας 2 (Φειδίας), τηλ. 28210 42930
Email: g_kalogerakis@otenet.gr

ΤΕΧΝΙΚΟ ΓΡΑΦΕΙΟ
Γ. & Λ. Καλογεράκης

ΕΡΓΟΔΟΤΗΣ
ΚΟΥΡΓΙΑΝΤΑΚΗ ΧΑΡΙΚΛΕΙΑ

ΕΡΓΟ
ΑΠΟΤΥΠΩΣΗ ΙΔΙΟΚΤΗΣΙΑΣ

Θέση
ΕΝΤΟΣ ΣΧ. ΠΟΛΕΩΣ ΧΑΝΙΩΝ 1946, ΟΤ 325

Θέμα σχεδίου
ΤΟΠΟΓΡΑΦΙΚΟ ΔΙΑΓΡΑΜΜΑ

αριθμός σχεδίου

ΚΛΙΜΑΚΑ
1:100

Προβολικό σύστημα
ΕΓΣΑ '87

Χρόνος μελέτης: ΟΚΤΩΒΡΙΟΣ 2011

Ο συντάξας

Θεώρηση
Συνοδεύει το υπ' αριθμό 1926/11-6-2012 έγγραφο μας
Θεωρείται

Ο αρμόδιος	Η προισταμένη	Η Δ/ντρια Υπηρεσίας Δόμησης
Αθαν. Χατζηγιάννης Τοπ. Μηχ.	Αντ. Γεωργακάκη Πολ. Μηχ.	Μαρία Παπαδεράκη Τσίτουρα Τοπ. Μηχ.